



Характеристики:


Одноповерховий будинок.
Просторі кімнати, незважаючи на малу площу будинку, прекрасно підійде для невеликої сім'ї, або дачного будинку.

Технологія:

Фундамент - монолітний з/б
Несучі стіни - SIP панель (164мм)
Перекрыття - дерев'яні двутаврові балки.
Покриття - бітумна або металочерепиця.
Зовнішнє оздоблення - штукатурка, природній камінь, дерево.

Габарити будинку:

9,69м. x 10,06м.

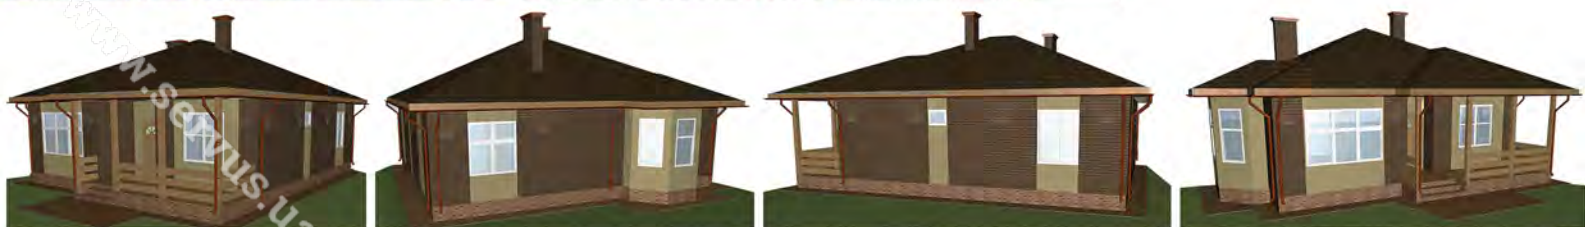

ПЛАН ПЕРШОГО ПОВЕРХУ

1. Тераса 12,45м.кв.	6. Спальня 13,01м.кв.
2. Тамбур 2,12м.кв.	7. Гардероб 3,88м.кв.
3. Хол 8,87м.кв.	8. Спальня 13,61м.кв.
4. Кухня 12,37м.кв.	9. Вітальня 27,90м.кв.
5. Ванна 7,21м.кв.	